
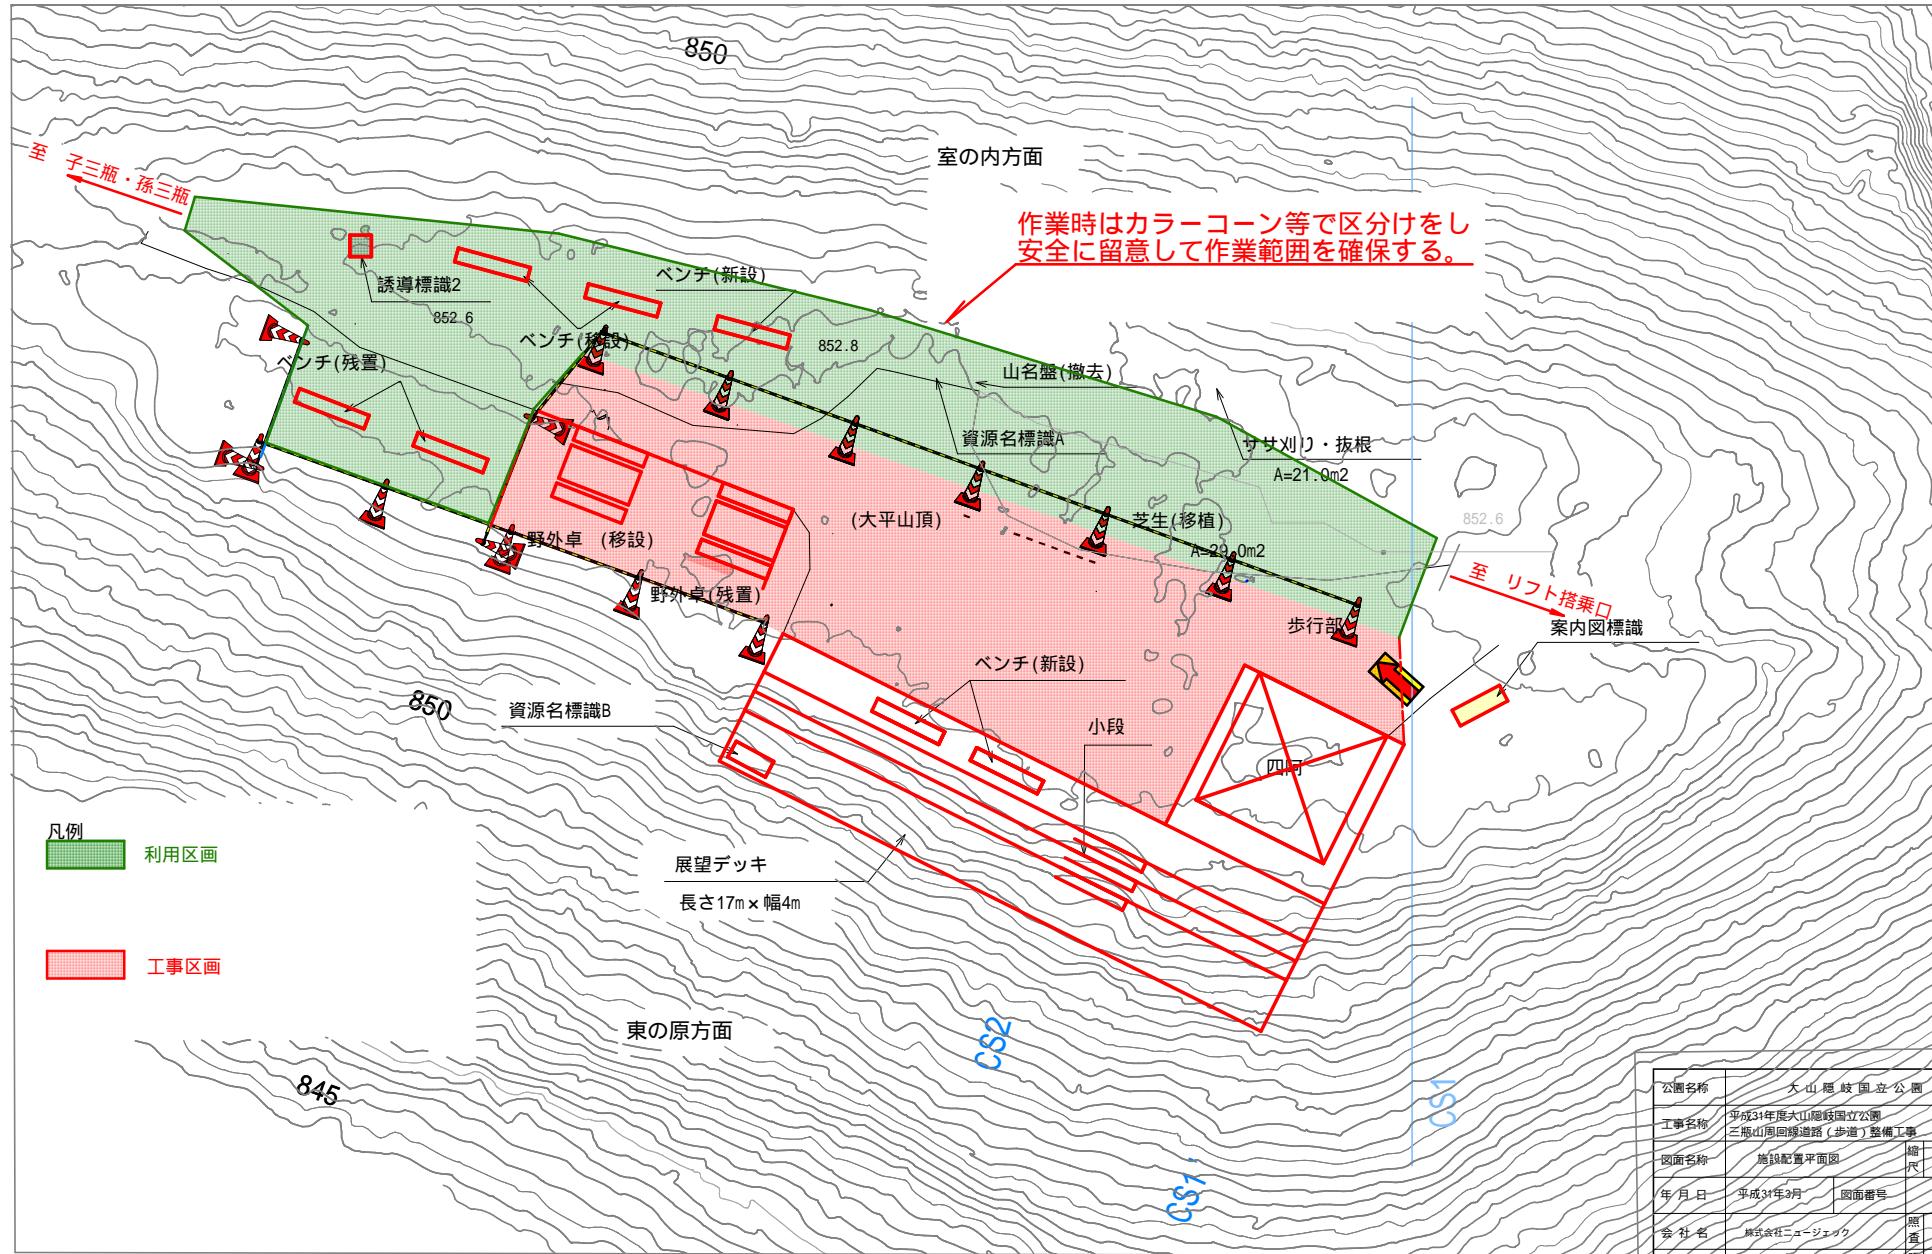


大平山山頂 令和2年4月20日～7月31日

S=1:150(A3)

0m 5m 10m 15m

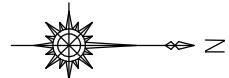

公園名称	大山 穂高 国立公園		
工事名称	平成31年度大山穂高国立公園 三瓶山周回移道路(歩道)整備工事		
図面名称	施設配置平面図		
縮尺	1:150 (A3)		
年月日	平成31年3月	図面番号	2
会社名	株式会社ニュージャック	監査	設計
事務所名	環境省中国四国地方環境事務所	監査	設計